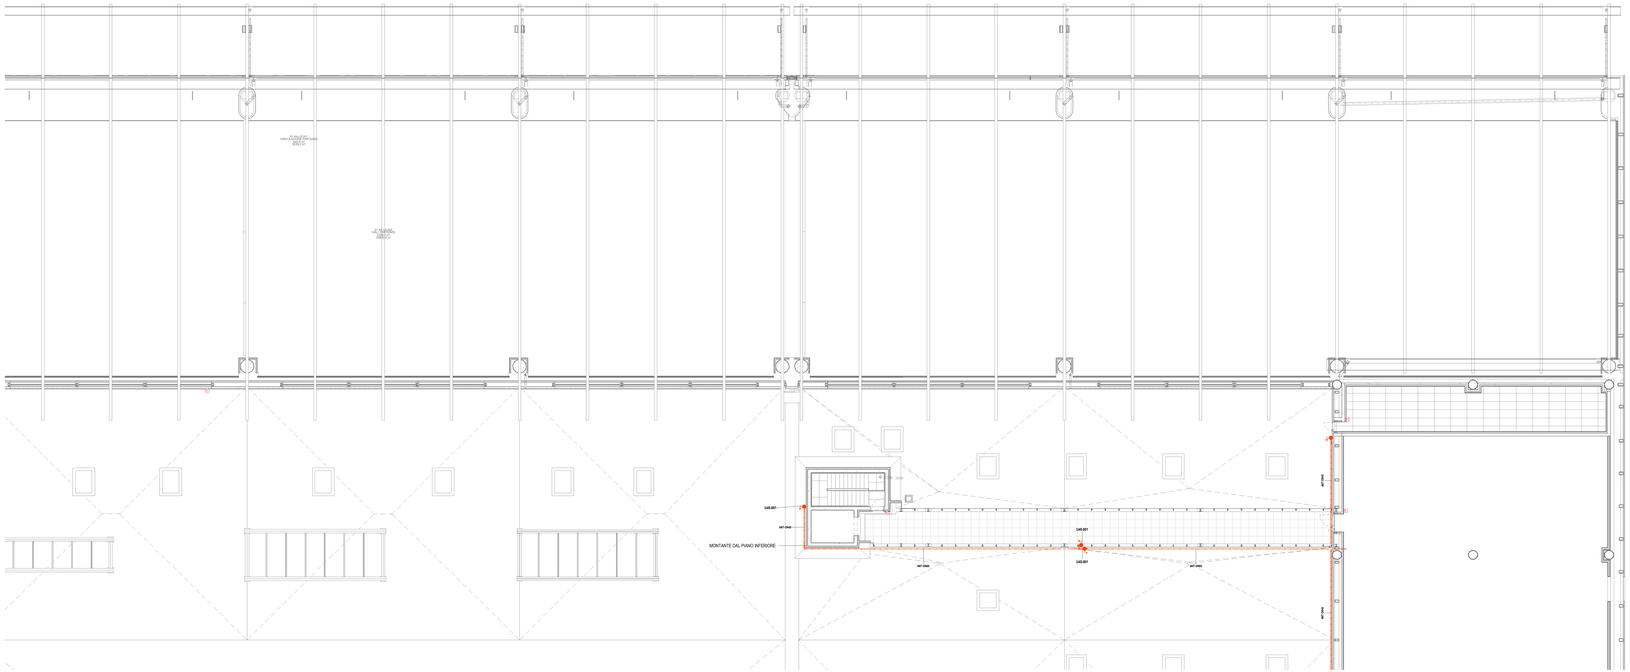
MONTANTE DAL PIANO INFERIORE
U40-001
U40-001
U40-001